






FACADE SUD EXISTANTE 1/100e

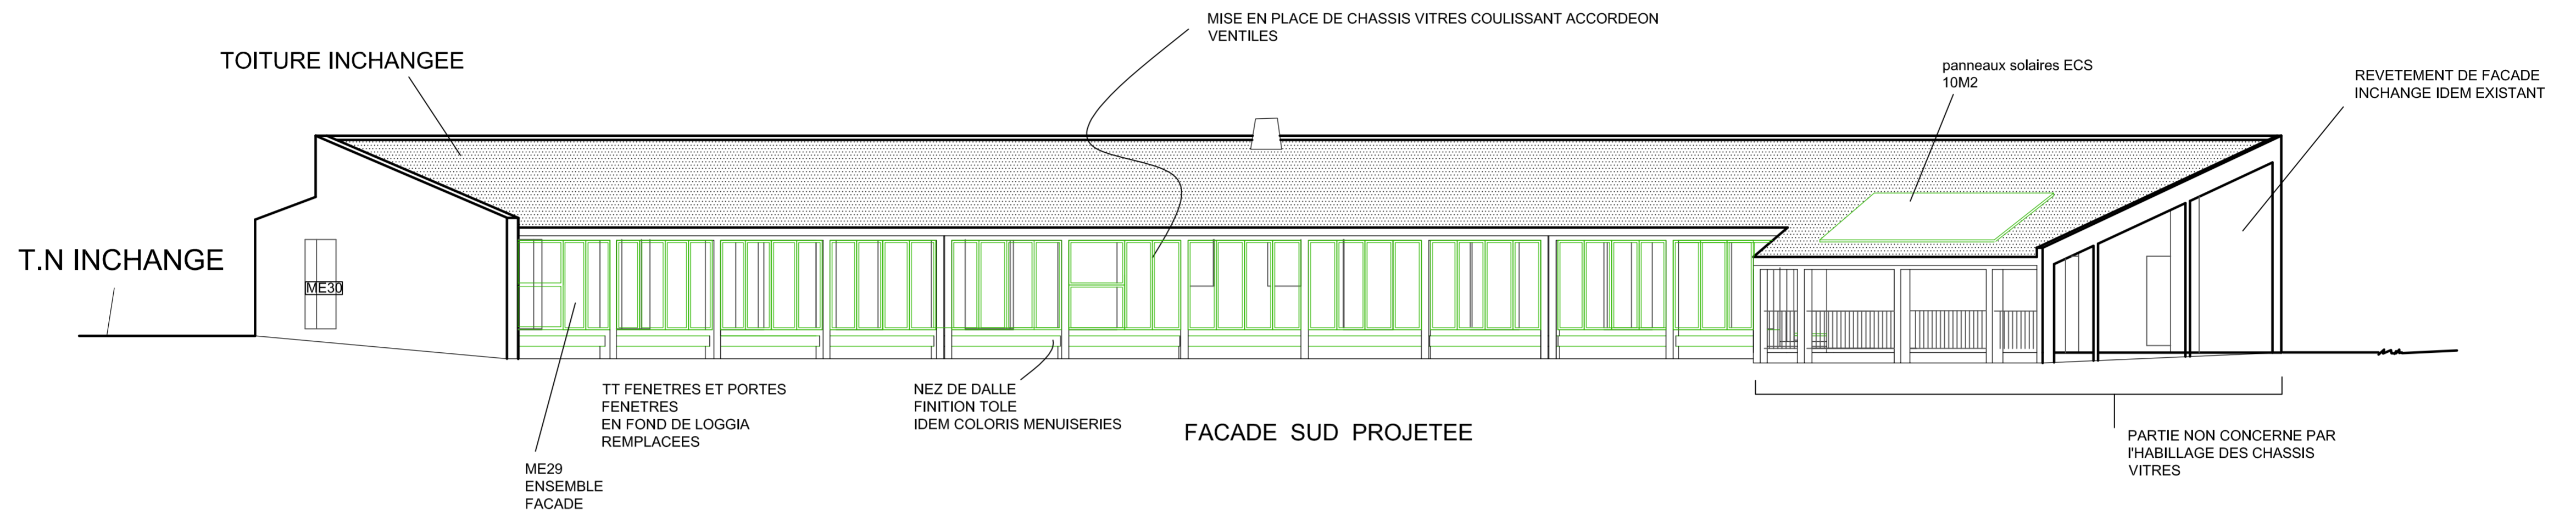


FACADE SUD PROJETEE

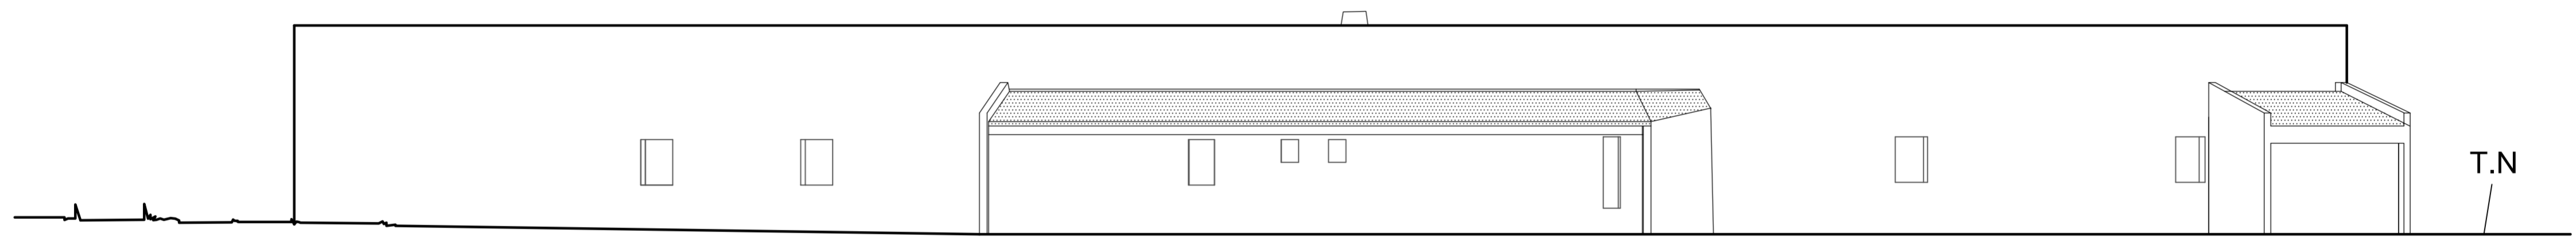


FACADE NORD EXISTANTE 1/100e

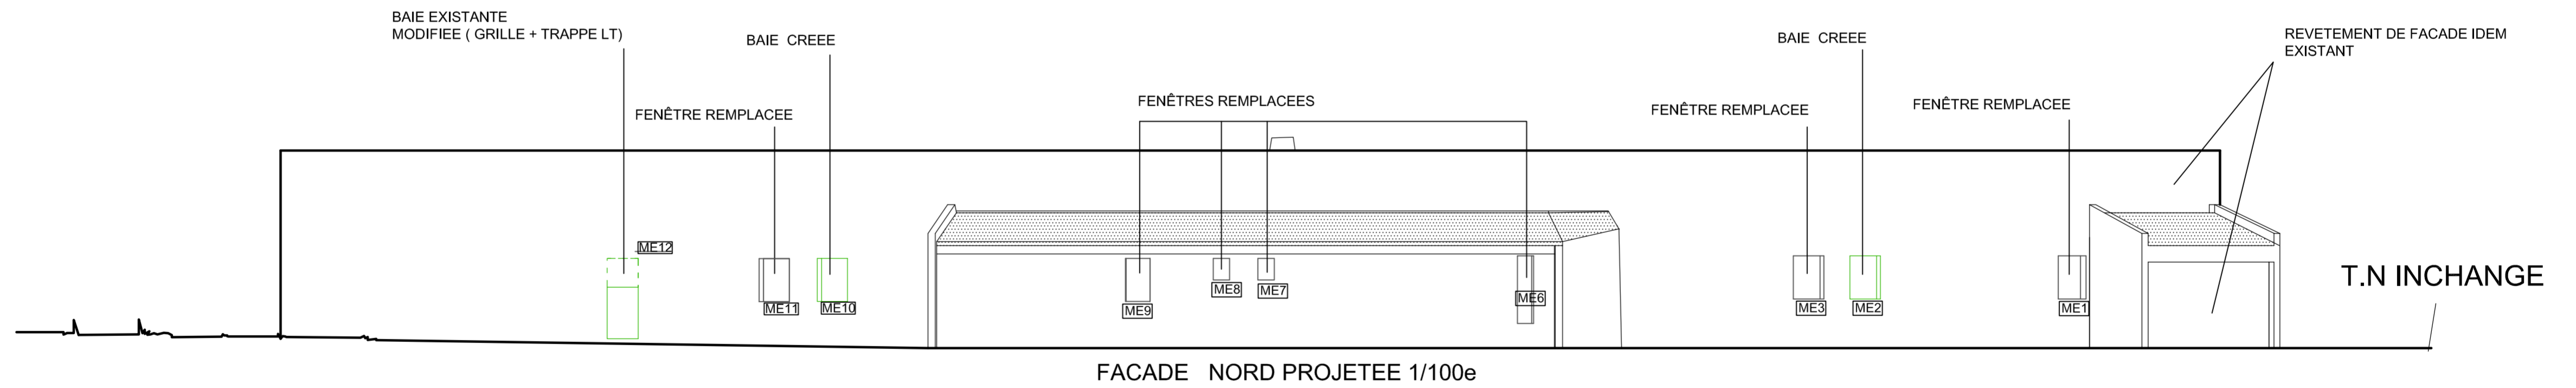


FACADE NORD PROJETEE 1/100e

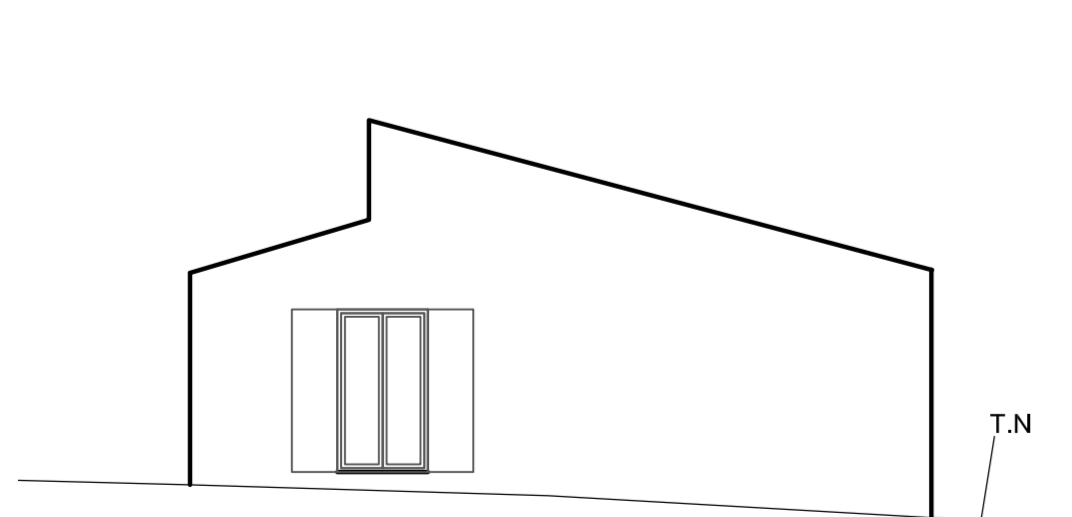


ELEVATION OUEST EXISTANTE 1/100e

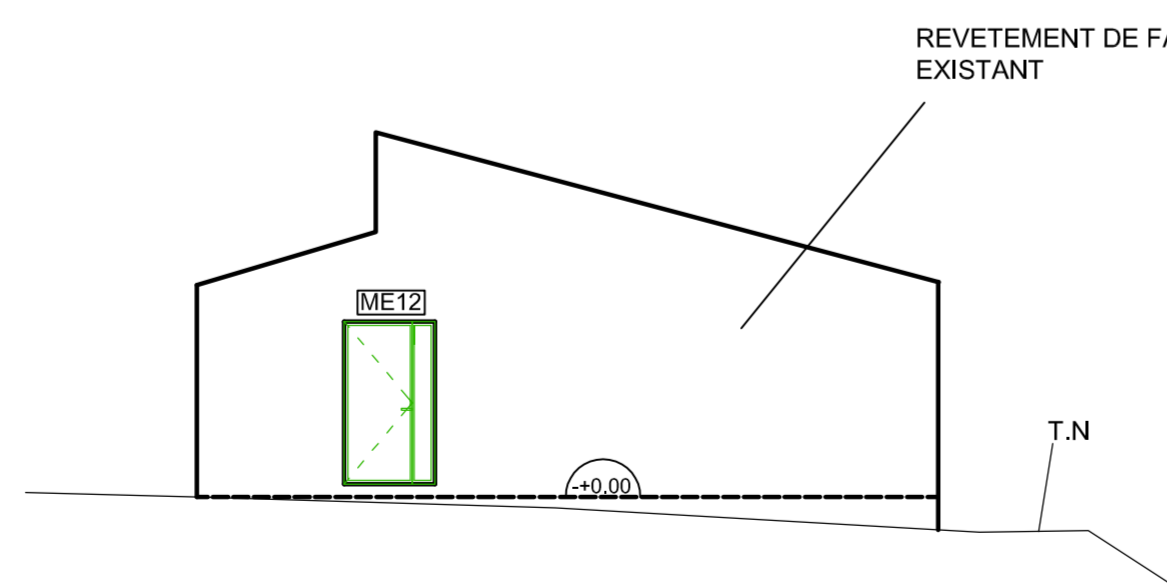

ELEVATION OUEST PROJETEE 1/100e

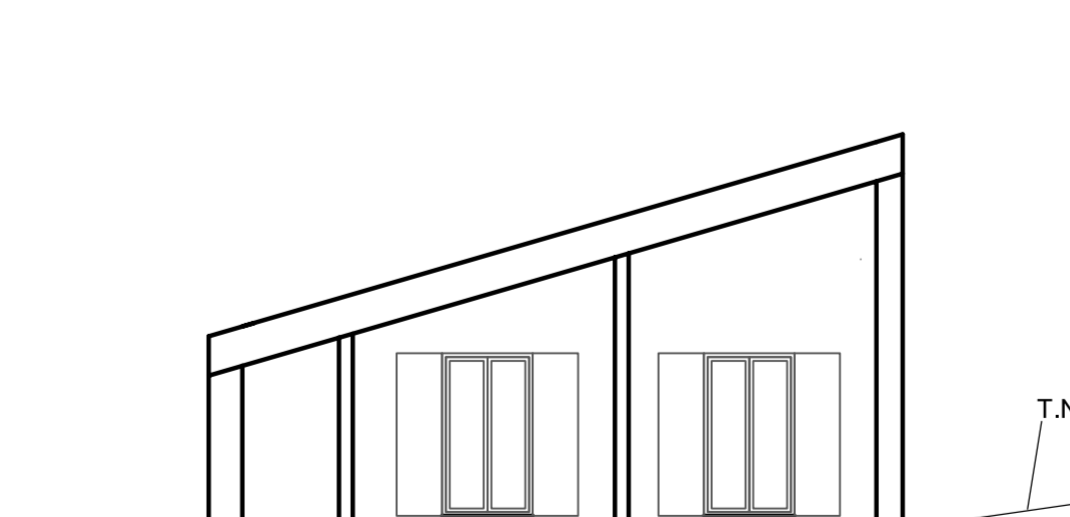

ELEVATION EST EXISTANTE 1/100e

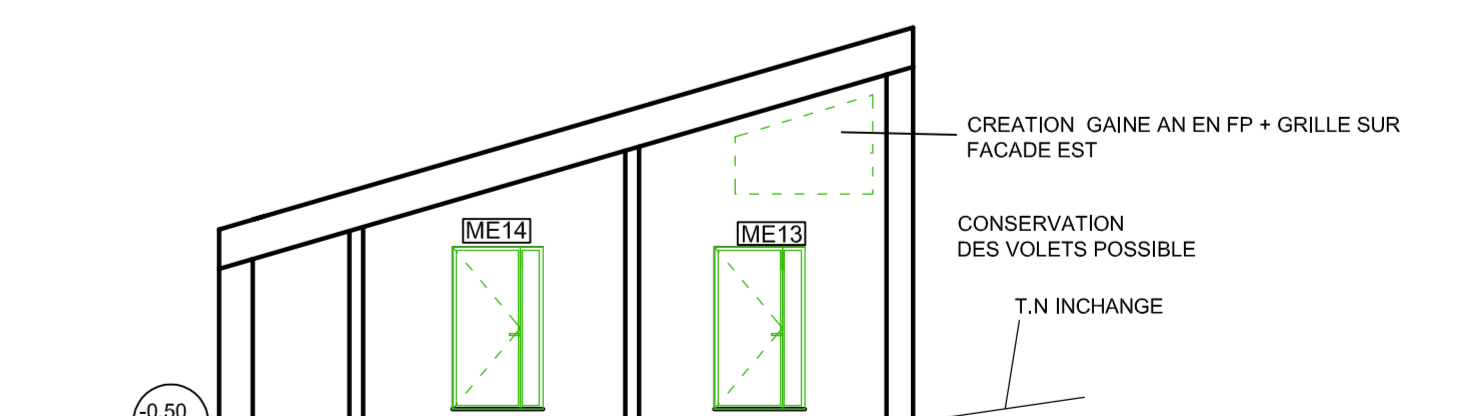

ELEVATION EST PROJETEE 1/100e

A SUPPRIMER/ DEMOLIR - - - - -
A CREER —————

AR 3	RENOVATION DE "L'HOTEL" DU PLATEAU DE CALERN	MAITRE D'OUVRAGE : OBSERVATOIRE DE LA COTE D'AZUR
		MAITRE D'OUVRURE : N.FAR.+ENERSCOP+TEMPO CONSULTING
DATE : 11-01-2016	ECH : 1/100e	FACADES EXISTANTES ET PROJETEES
		PRO/DCE