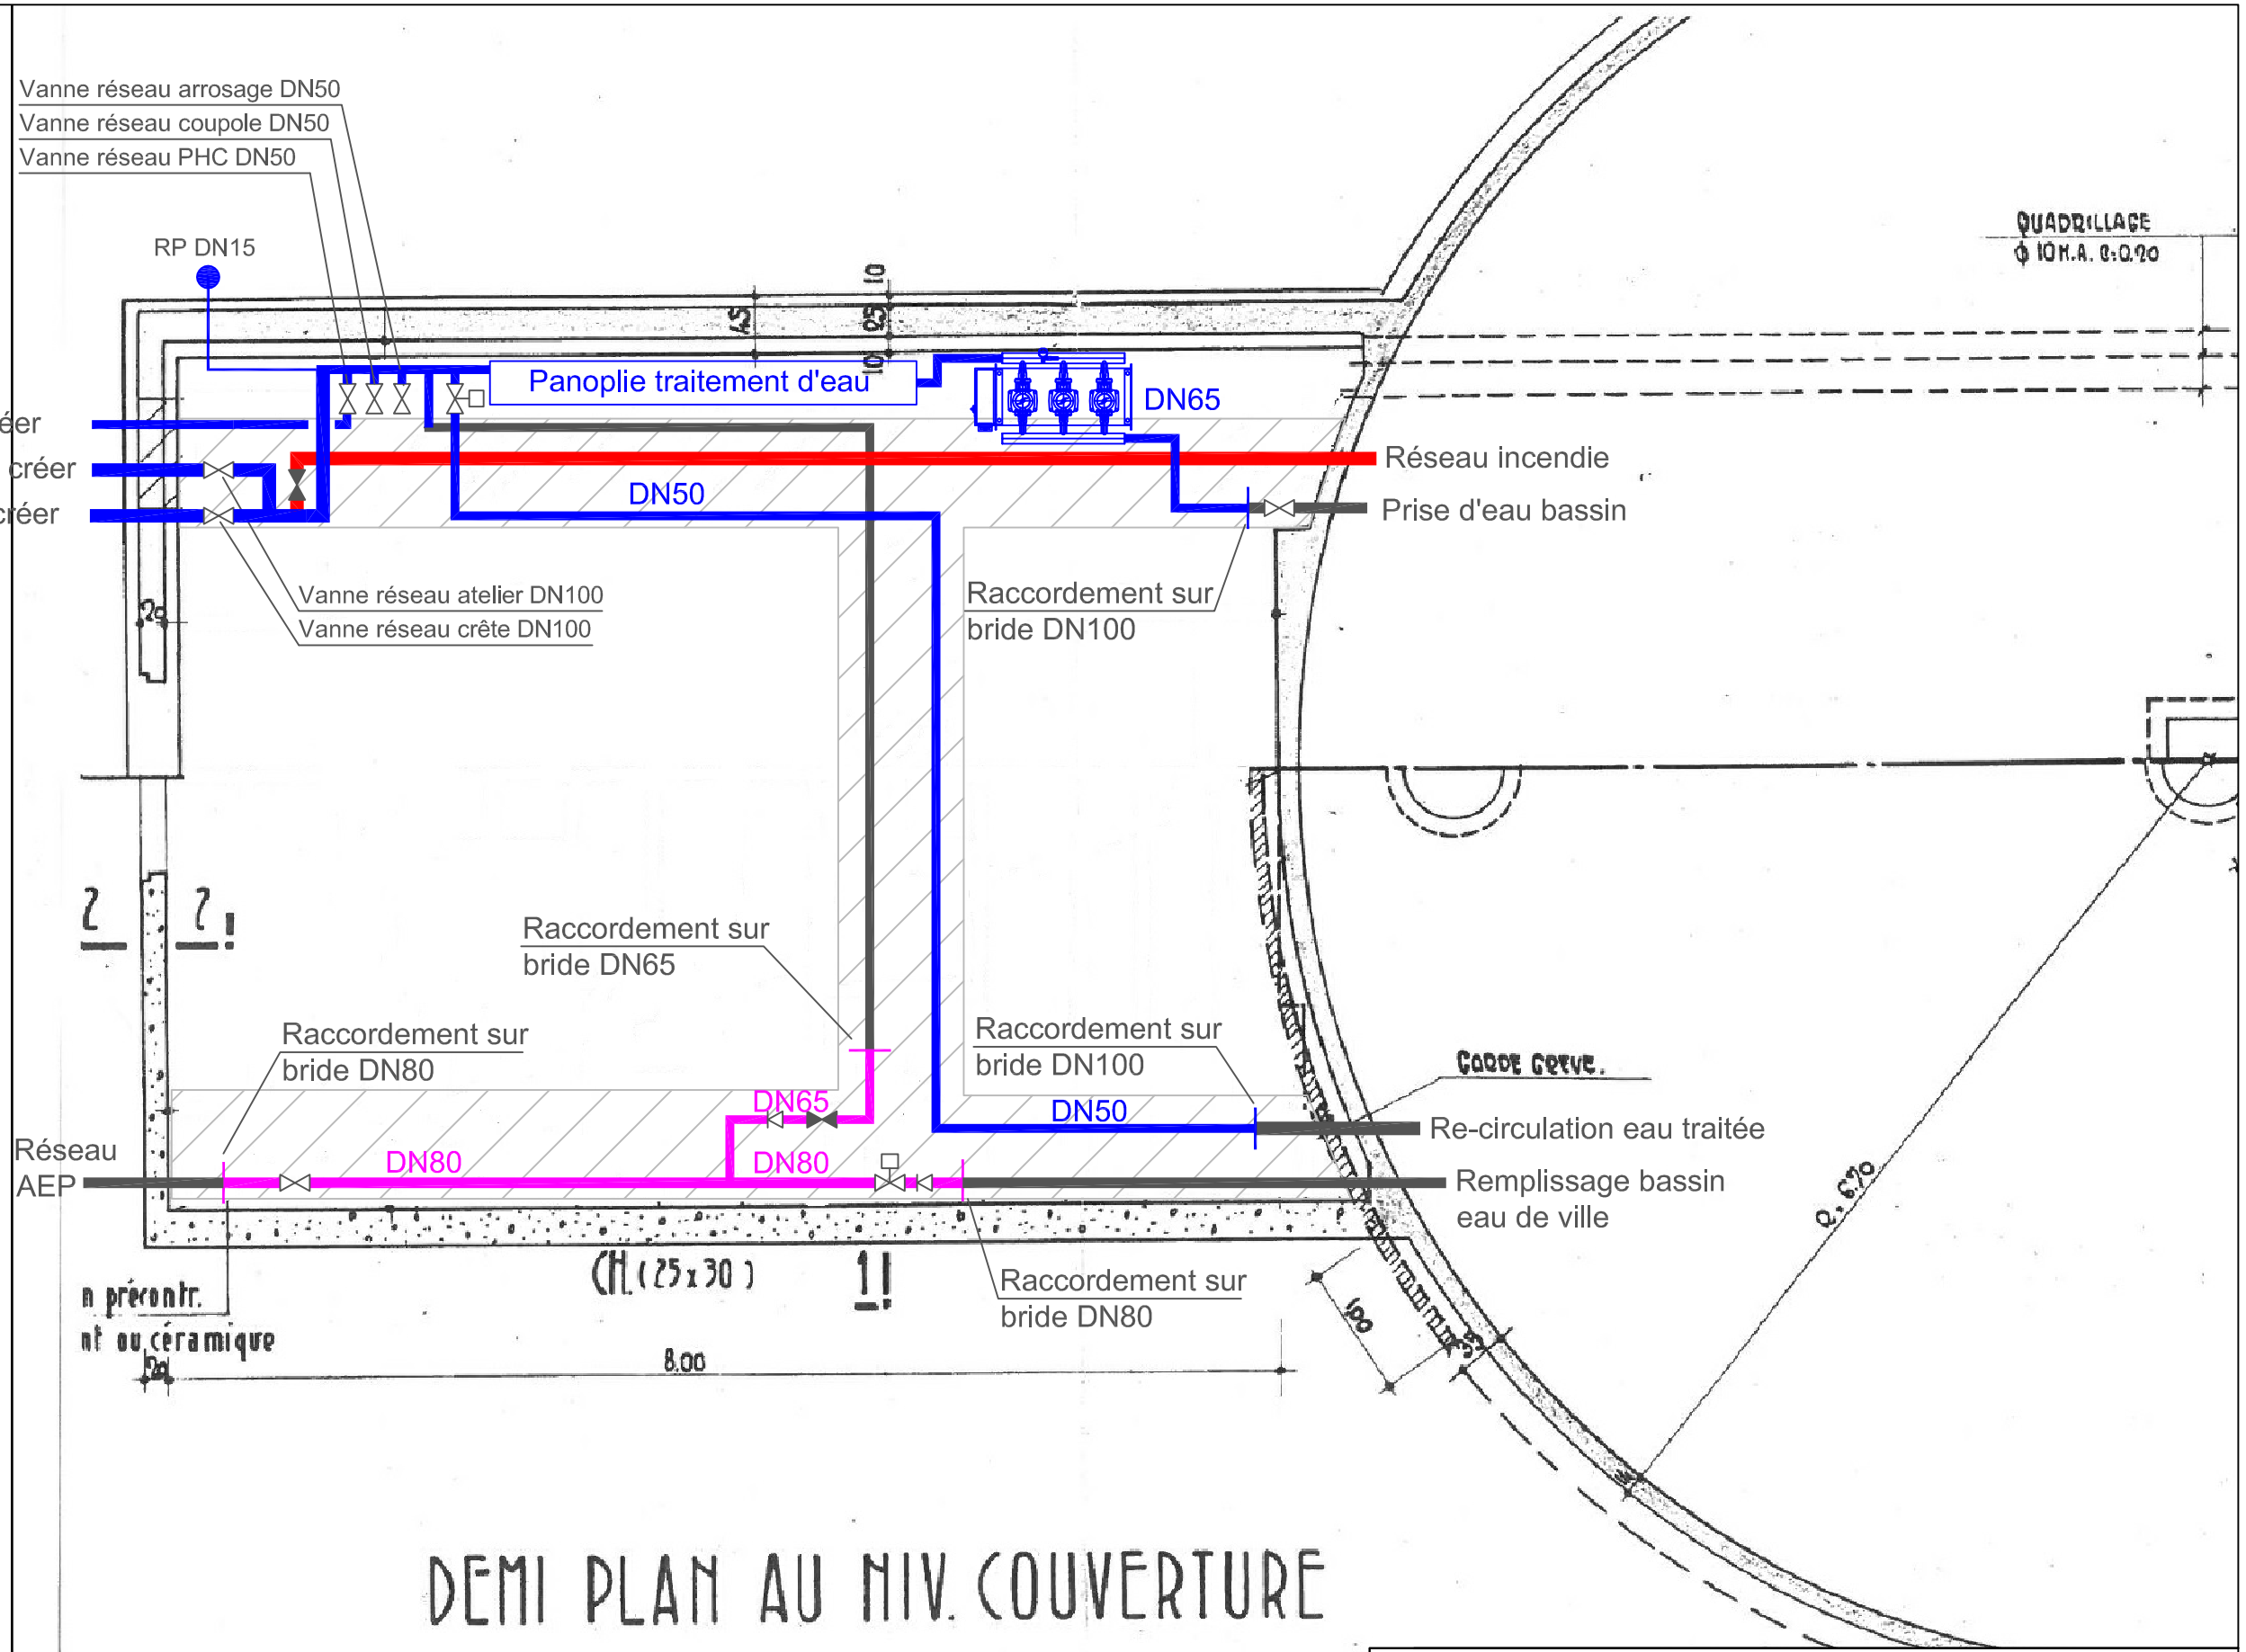

DEMI PLAN AU NIV. COUVERTURE

- Réseau eau de ville
- Réseau eau traitée
- Réseau eau incendie existant
- Réseau existant

OBSERVATOIRE NICE

Boulevard de l'observatoire
06300 NICE

STATION DE POMPAGE
PLAN RESEAUX

LOT CVP	DCE	Echelle : SANS

C.S.Ingénierie
« Le Palmyra Park » - BâL A
06200 NICE
tel: 09.82.60.76.67
fax: 09.82.60.76.68
e-mail: csi@cs-ingenierie.com

INDICE	DATE	MODIFICATIONS
-	25/09/2018	CREATION
A	19/12/2018	Ajout des départs PHC, Atelier et Crête
B		
C		
D		